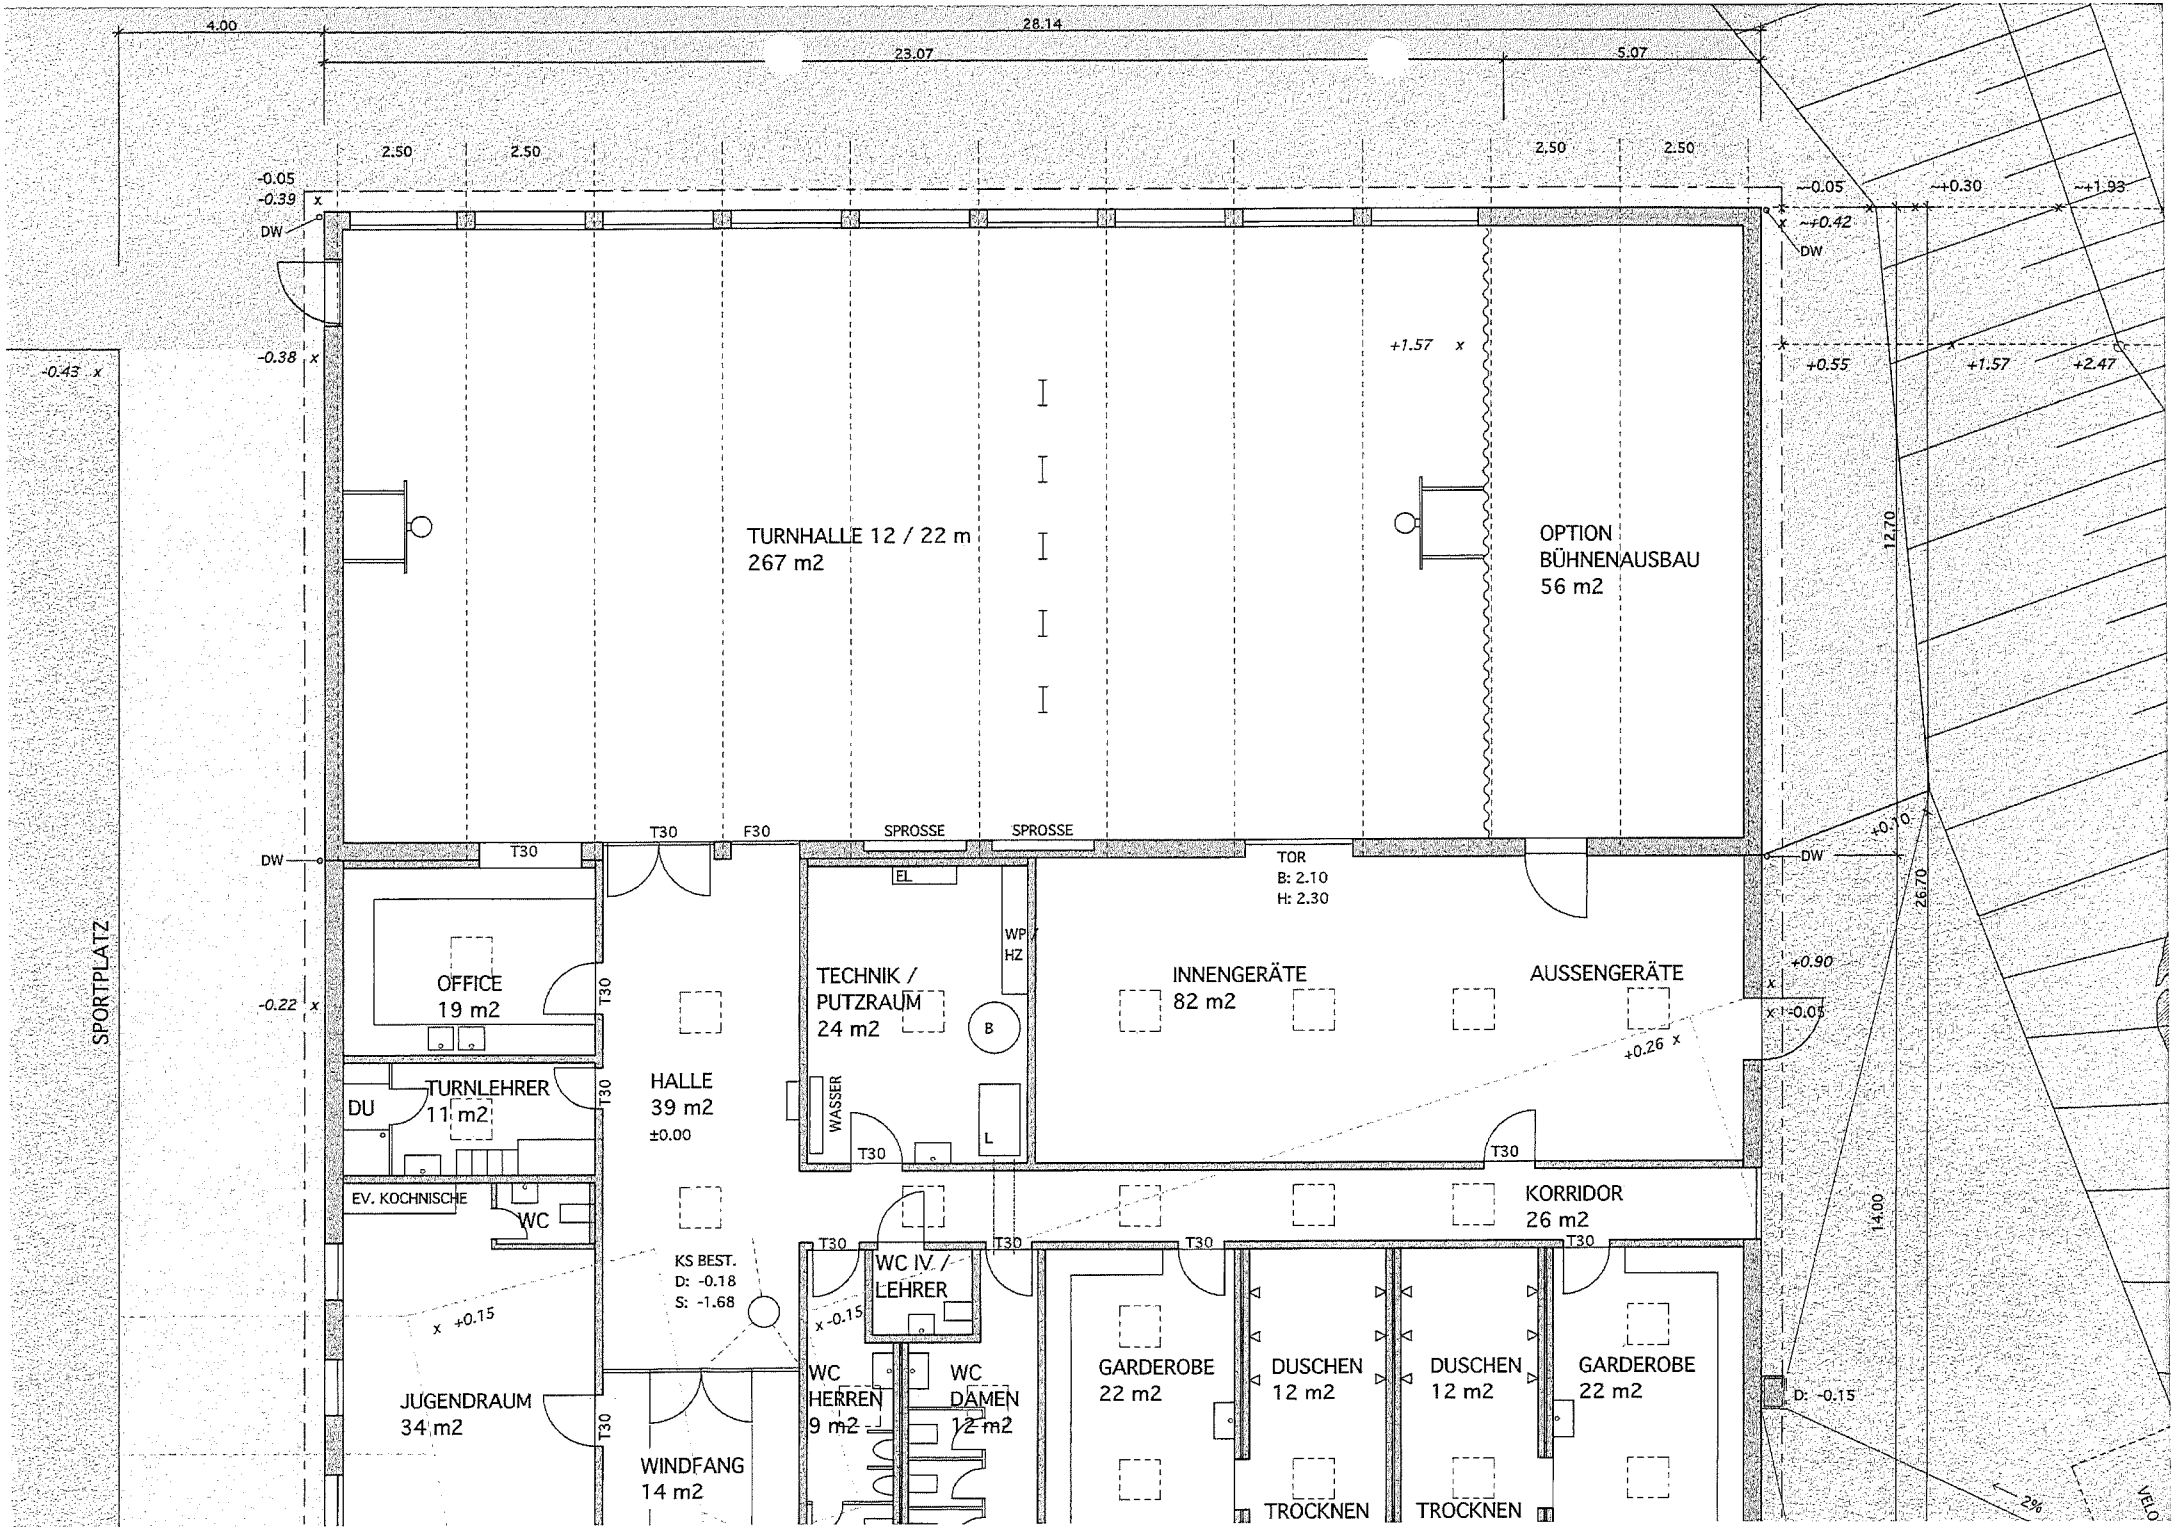
4.00
28.14
23.07
5.07
2.50
2.50
2.50
2.50
-0.05
-0.39
DW
-0.38
-0.43
-0.22
SPORTPLATZ
TURNHALLE 12 / 22 m
267 m2
+1.57
OPTION
BÜHNENAUSBAU
56 m2
T30
F30
SPROSSE
SPROSSE
TOR
B: 2.10
H: 2.30
EL
WP
HZ
OFFICE
19 m2
TECHNIK /
PUTZRAUM
24 m2
INNENGERÄTE
82 m2
AUSSENGERÄTE
HALLE
39 m2
±0.00
TURNLEHRER
11 m2
DU
WASSER
L
B
EV. KOCHNISCHE
WC
KS BEST.
D: -0.18
S: -1.68
WC IV /
LEHRER
KORRIDOR
26 m2
+0.15
-0.15
JUGENDRAUM
34 m2
WINDFANG
14 m2
WC
HERREN
9 m2
WC
DAMEN
12 m2
GARDEROBE
22 m2
DUSCHEN
12 m2
DUSCHEN
12 m2
GARDEROBE
22 m2
TROCKNEN
TROCKNEN
+0.42
+0.30
+1.93
+0.55
+1.57
+2.47
+0.70
+0.90
-0.05
+0.26
D: -0.15
12.70
26.70
14.00
2%
VELO